


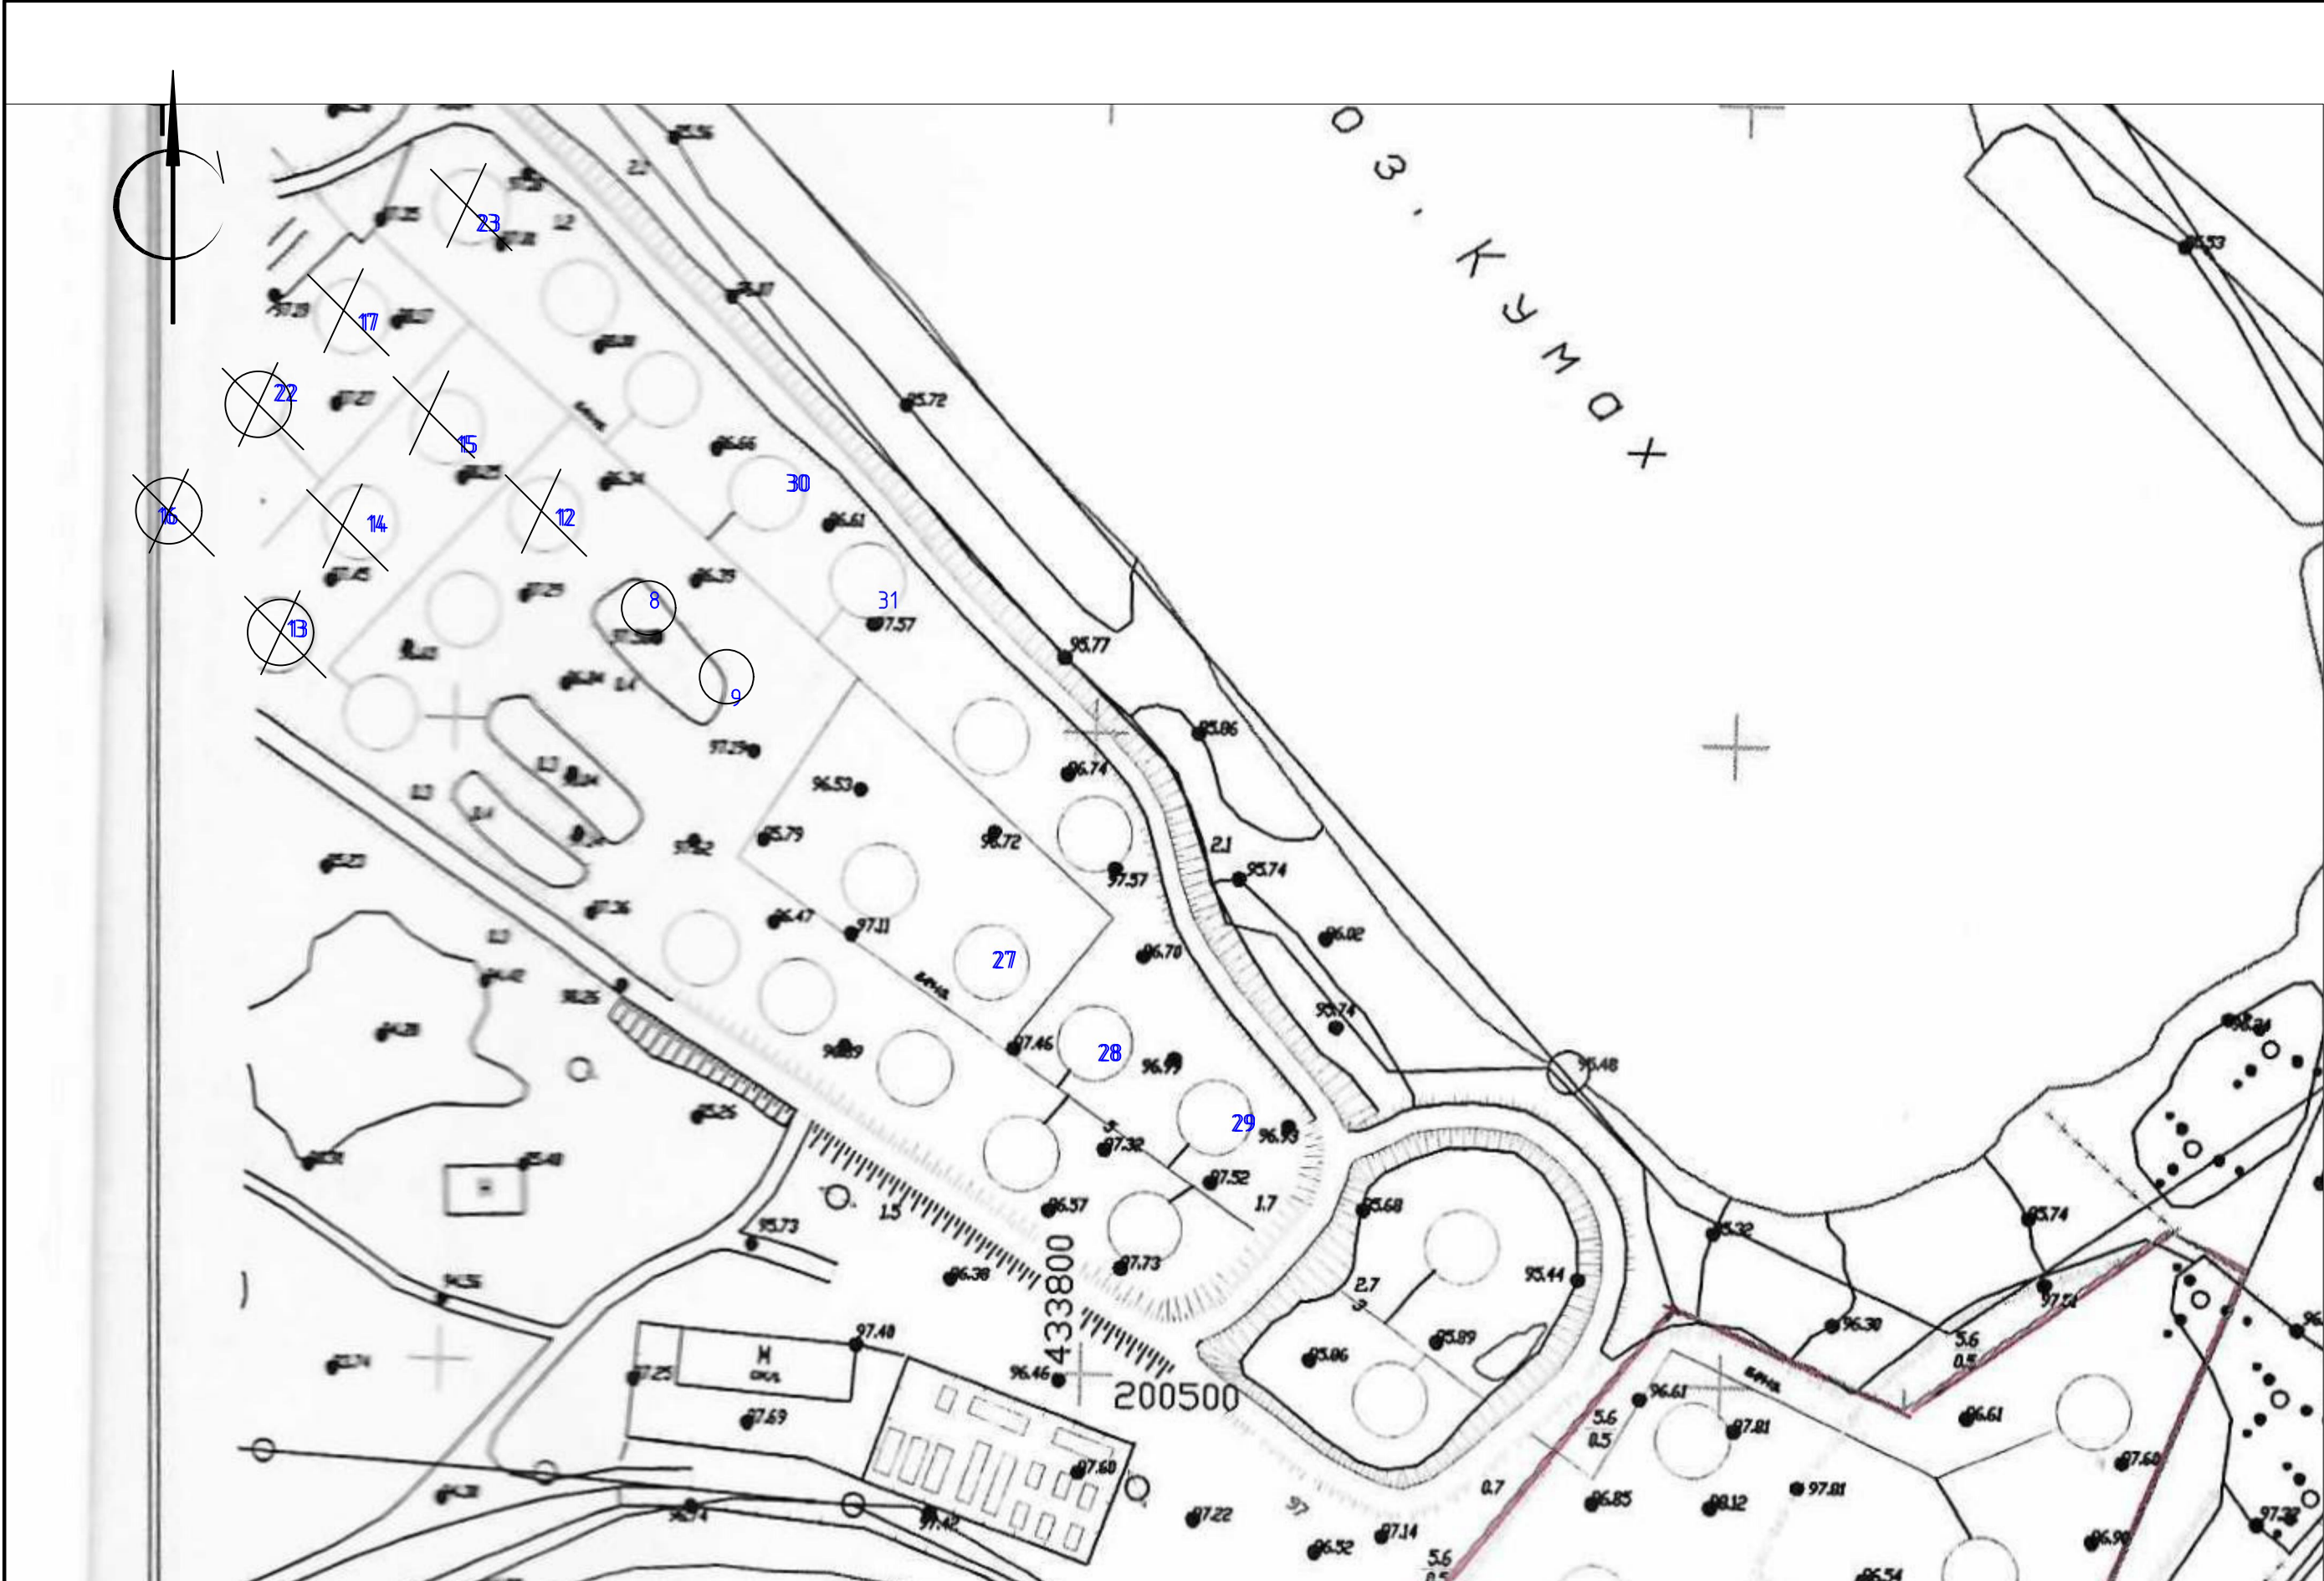


Порядок производства работ:

1. Установка ограждения опасной зоны по периметру, а в местах прохода людей устроены защитные настилы. До начала работ по демонтажу произвести отключение трубопроводов, обследование резервуара, срыв остатков нефтепродуктов и дегазацию.
2. Снабжение збена рабочих комплектом инструментов и приспособлений.
3. Рабочие занятые на демонтаже должны быть инструктированы по технике безопасности.
4. Выполнить расстановку крана и автовышки.
5. Демонтаж выполняется збеном из пяти человек (два монтажника, два стропальщика, один сбарщик). Демонтаж выполняется переносом либо опрокидыванием.
6. Выполнить расчистку шбод от цементно-песчаного раствора между стеновыми панелями, крышей и дном. Расчистку производить с автовышки с использованием электроперфоратора. Снять мосты, лестницы, ограждения и прочие вспомогательные элементы.
7. Монтажники с автовышек производят визуальный осмотр петель демонируемого резервуара. Шбы должны быть полностью очищены от раствора. Петли должны быть в хорошем состоянии (не иметь повреждений и деформаций).
8. Монтажники выполняют строповку резервуара. Если петли не повреждены и находятся в хорошем состоянии, строповку за петли, при повреждениях или деформациях петель строповку панели осуществлять по универсальным стропам СКК. Для строповки стропами СКК необходимо пробить в нижнем шбе между панелями на расстоянии 1,2 м от боковых граней два отверстия для пропуска строп (использовать электроперфоратор или отбойный молоток).
9. Монтажник дает команду крановщику подтянуть стропы. Убедившись в правильности и надежности строповки, он дает команду сбарщику произвести срезку крепления с колоннами (поочередно с обеих сторон).
10. Монтажники проверяют что панели полностью освобождены, после чего один из них дает команду крановщику натянуть стропы, приподнять резервуар на высоту 0,2 м и отвести его в сторону приблизительно на расстояние 0,5 м. Монтажники находясь с наружи от боковых граней подправляют при необходимости с помощью монтажных оттяжек.
11. Монтажники дают команду машинисту крана опустить резервуар на площадку для складирования, где его принимают и в дальнейшем разбирают для складирования и транспортировки.

Ведомость демонтажа

№ строки	Наименование вида работ	Ед.изм.	Код		Кол-во
			Вида работ	Ед. изм.	
12	Демонтаж резервуара вертикального стального	м3	демонтаж		700
13	Демонтаж резервуара вертикального стального	м3	демонтаж		700
14	Демонтаж резервуара вертикального стального	м3	демонтаж		700
15	Демонтаж резервуара вертикального стального	м3	демонтаж		700
16	Демонтаж резервуара вертикального стального	м3	демонтаж		700
17	Демонтаж резервуара вертикального стального	м3	демонтаж		700
22	Демонтаж резервуара вертикального стального	м3	демонтаж		700
23	Демонтаж резервуара вертикального стального	м3	демонтаж		700

Технологическая карта-схема производства работ по демонтажу

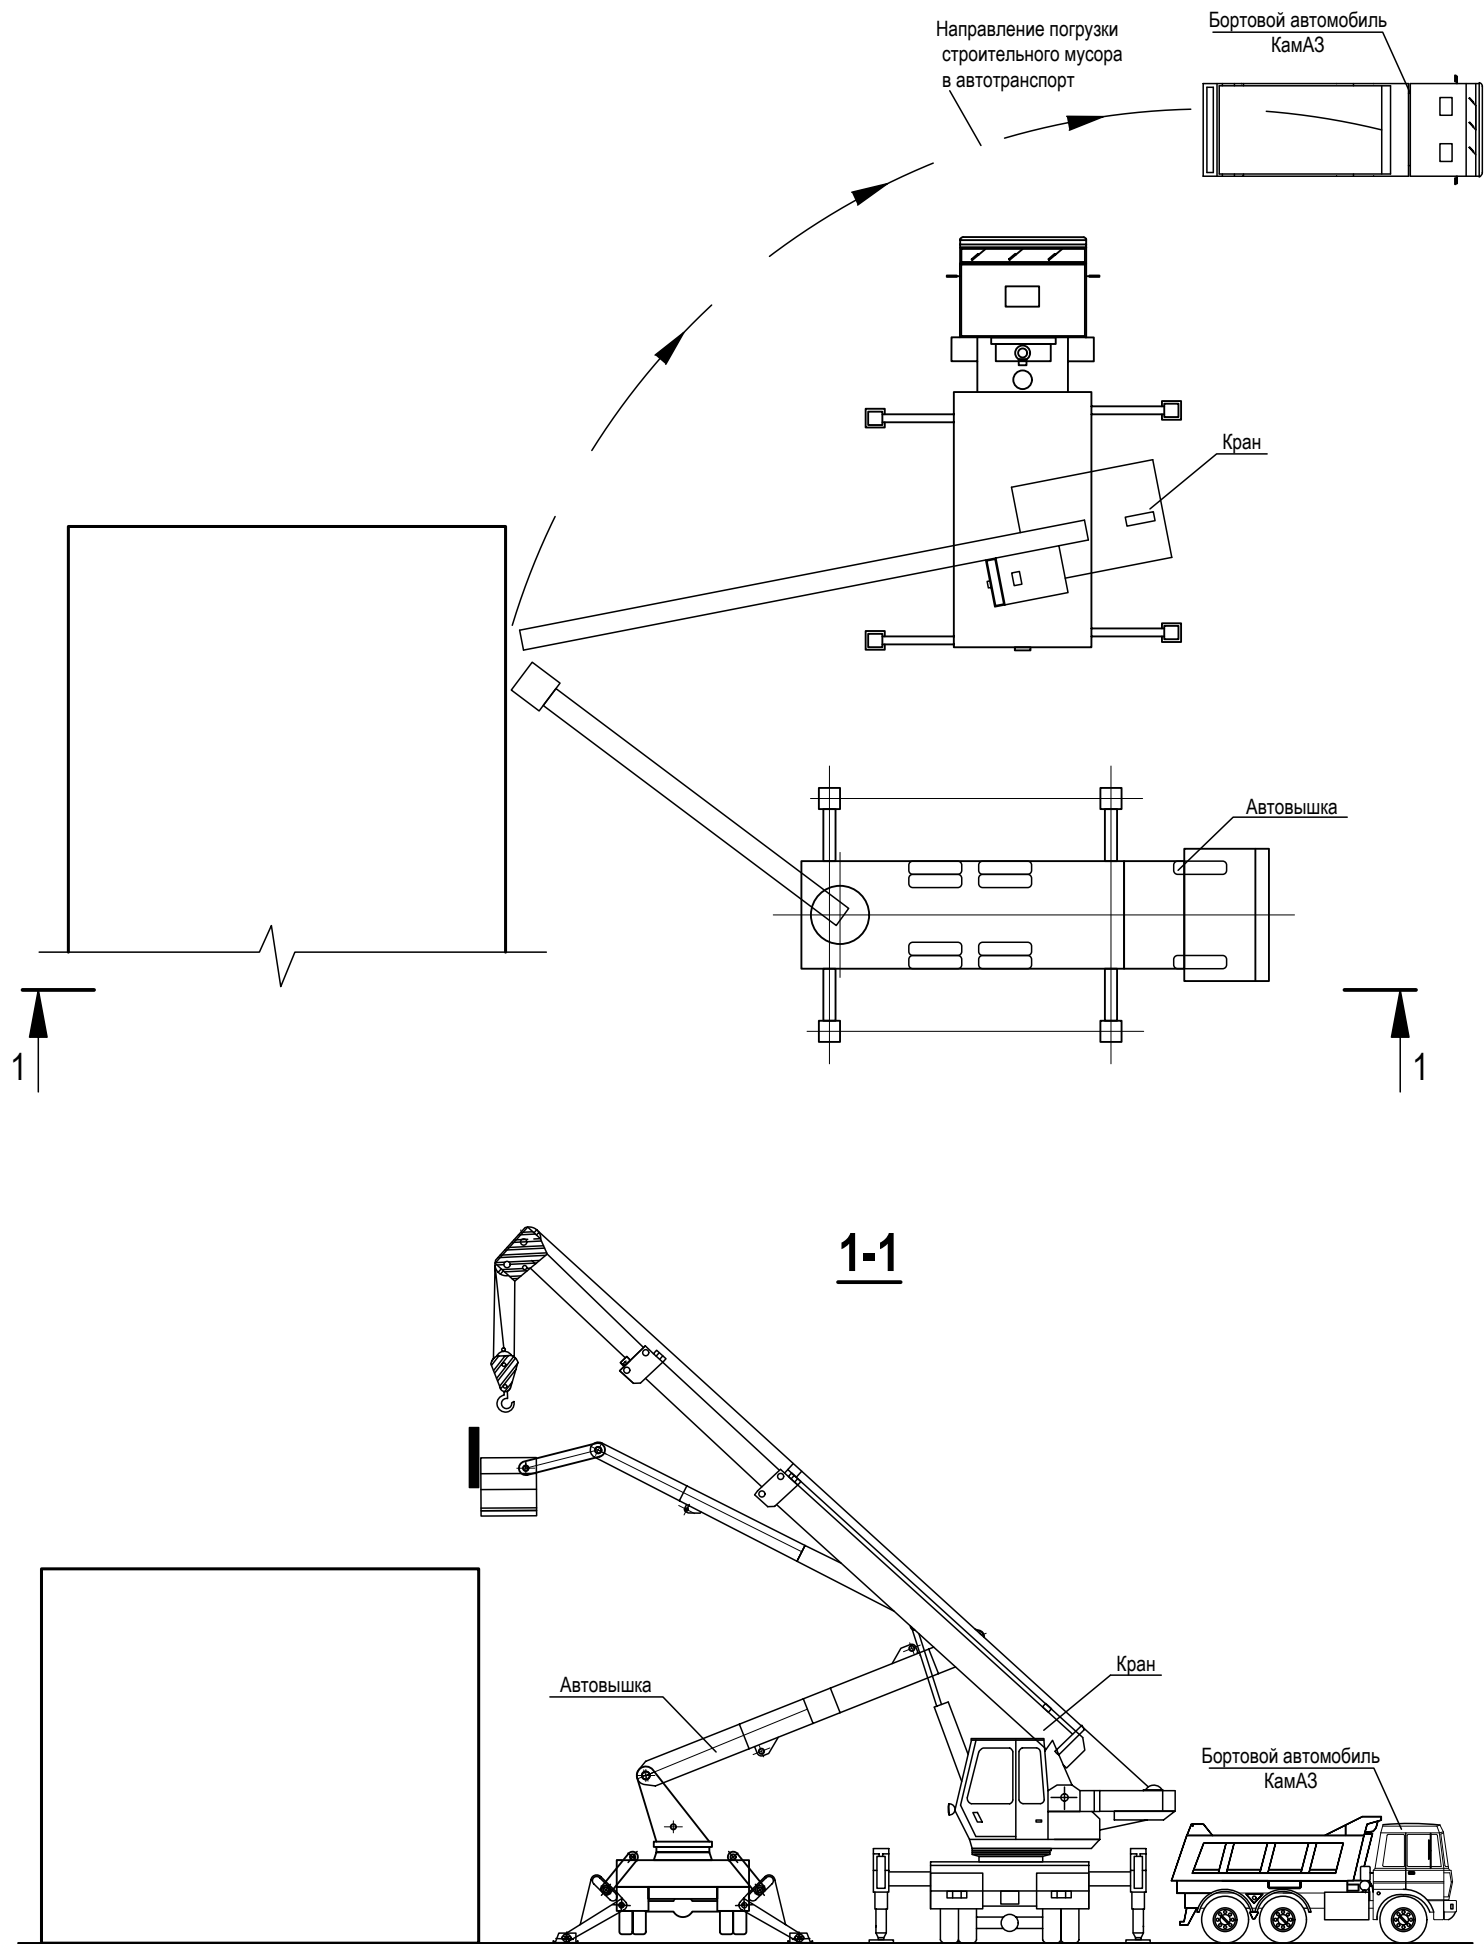

Взам. инв. №	
Подп. и дата	
Инв. № подл.	

Изм.	Кол.уч.	Лист	№ док.	Подп.	Дата	Нефтесклад "Вилюйск" филиала "Нюрбинская нефтебаза" "АО "Сахатнефтегазсыт"			
Нач. отдела	Сивцев				06.24	Проект организации работ по демонтажу резервуаров	Стадия	Лист	Листов
ГИП	Винокурова				06.24				
Проверил	Винокурова				06.24				
Исполнил	Абрамова				06.24	Схема нефтебазы (М 1:1000)	АО "Сахатнефтегазсыт" г. Якутск		
Н.Контр.	Васильева				06.24				